


JUDETUL OLT  
 PRIMĂRIA COMUNEI  
**GĂNEASA**  
 VIZAT SAPE NESCHIMBARE  
 Anexa la autorizația de construire  
 destinație  
 Nr. .... din ..... 200...  
 Arhitect șef  
*[Signature]*

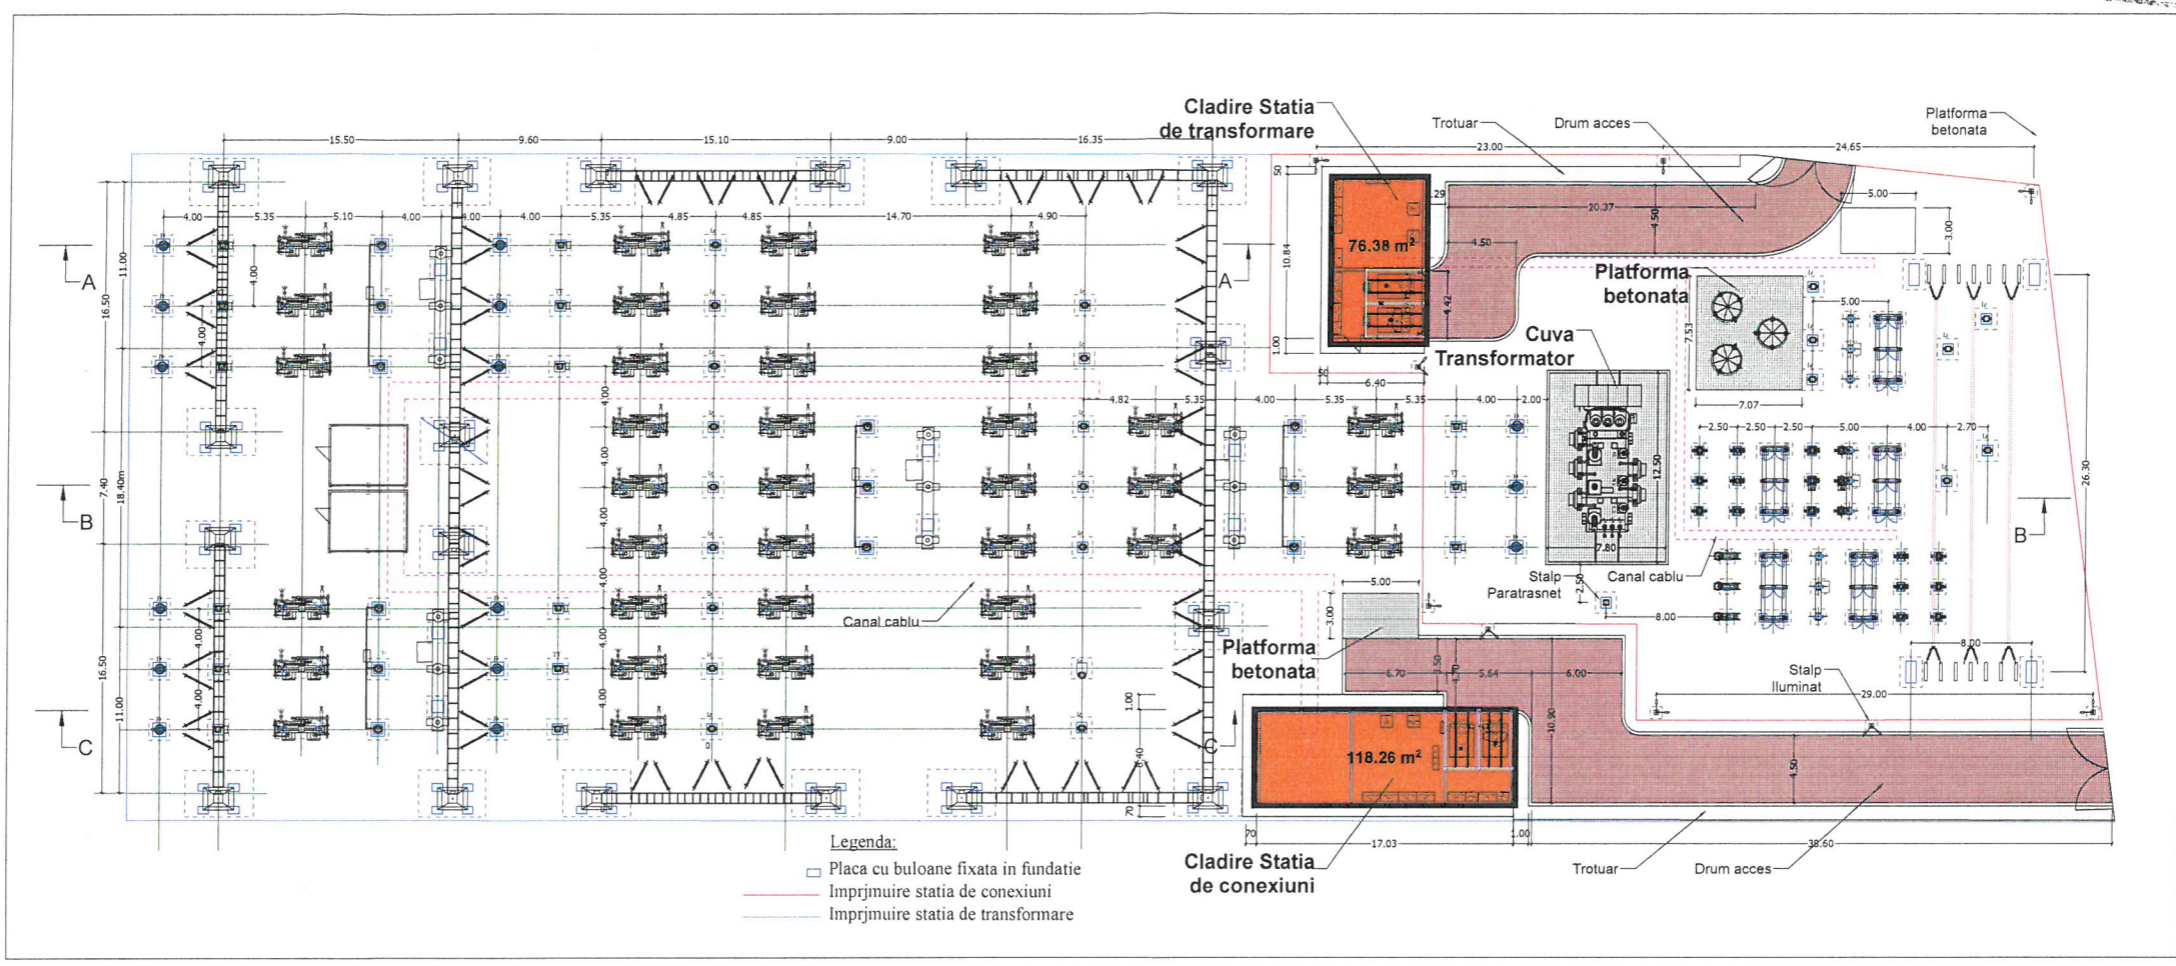

**BILANT TERITORIAL**

S <sub>total</sub> TEREN	S [m <sup>2</sup> ]
	= 10.255,00m <sup>2</sup>
S <sub>C</sub> =	304,68 m <sup>2</sup>
S <sub>D</sub> =	304,68 m <sup>2</sup>
P.O.T.	2,97 %
C.U.T.	0.029

PROIECTANT GENERAL  
 ARHI STIL CONCEPT S.R.L.  
 Aurel Ionescu  
 [Signature]

PROIECTANT GENERAL		Beneficiar:	Proiect nr.:
 <b>S.C. ARHI STIL CONCEPT S.R.L.</b> J 28 / 67 / 2011 C.U.I. 28013302 str. G-ral Aurel Aldea nr. 25 tel.: 0741-034943; e-mail: arhistilconcept@yahoo.com SLATINA, jud. OLT	Nume Semnatura [Signature]	<b>AJ Renewables Dobrun SRL</b>	<b>146/2023</b>
		Scara: <b>1:500</b>	J40/5837/2022, CUI 45868491
SEF PROIECT	ARH.IONESCU AUREL	Titlu proiect Construire Stia de transformare si stia de conexiune pentru racordare RET centrala electrica fotovoltaica Dobrun P-145 MW UAT Ganeasa, judetul Olt	
PROIECTAT	ARH.IONESCU AUREL	Titlu plansa <b>PLAN DE SITUATIE</b>	Plansa nr.: <b>A.04</b>
DESENAT	ARH.IONESCU AUREL		